



TÉRREO_ esc: 1/500

- 1_ ENTRADA DE VEÍCULOS
- 2_ GUARITA
- 3_ BICICLETÁRIO
- 4_ ESTACIONAMENTO
- 5_ PORT COCHERE
- 6_ ESPELHO D'ÁGUA
- 7_ RECEPÇÃO
- 8_ AUDITÓRIO
- 9_ SALA DE PROJEÇÃO
- 10_ SALA DE TRADUÇÃO
- 11_ ESTÚDIO
- 12_ COXIA
- 13_ SAÍDA DE EMERGÊNCIA

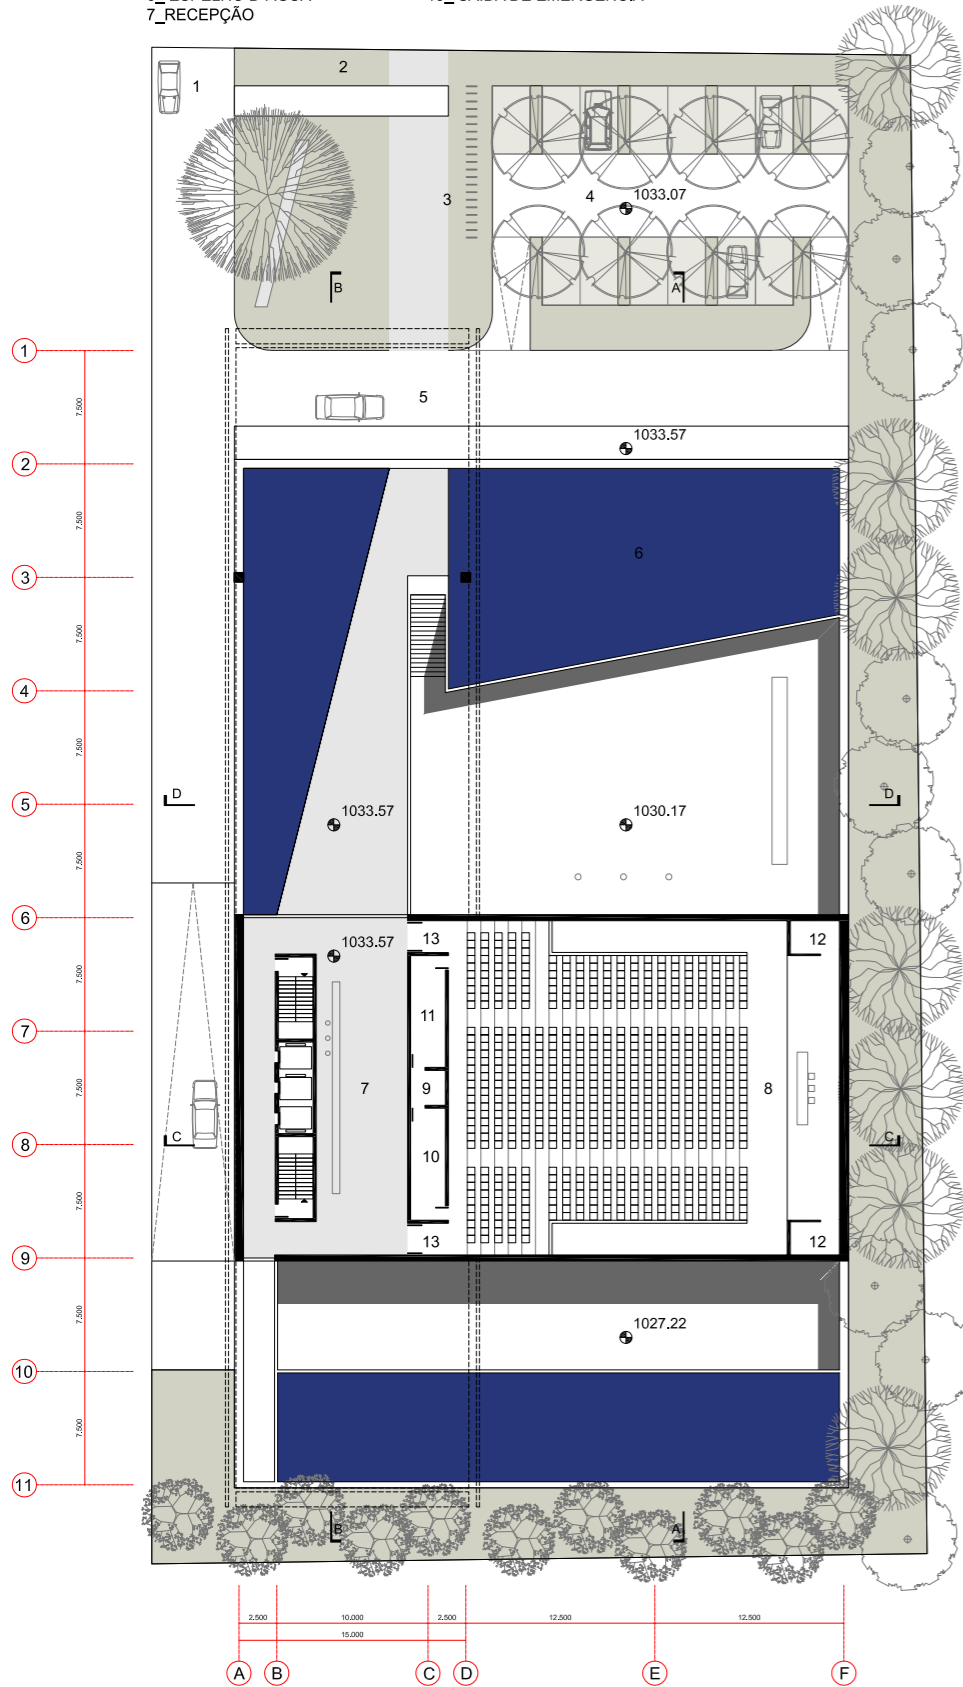

1º SUBSOLO_TÉRREO INFERIOR_ esc: 1/500

- 1_ FOYER/ ESPAÇO MULTIUSO
- 2_ ENTRADA AUDITÓRIO
- 3_ CAFÉ
- 4_ PRAÇA CÍVICA
- 5_ BANDEIRAS
- 6_ SALAS MODULÁVEIS
- 7_ COZINHA
- 8_ DEPÓSITO AUDITÓRIO
- 9_ MONTA-CARGAS DA ÁREA DE APOIO
- 10_ BIBLIOTECA
- 11_ POSTO MÉDICO
- 12_ ARQUIVO MORTO
- 13_ CENTRAL DE SEGURANÇA
- 14_ MONUMENTO AOS MUNICÍPIOS

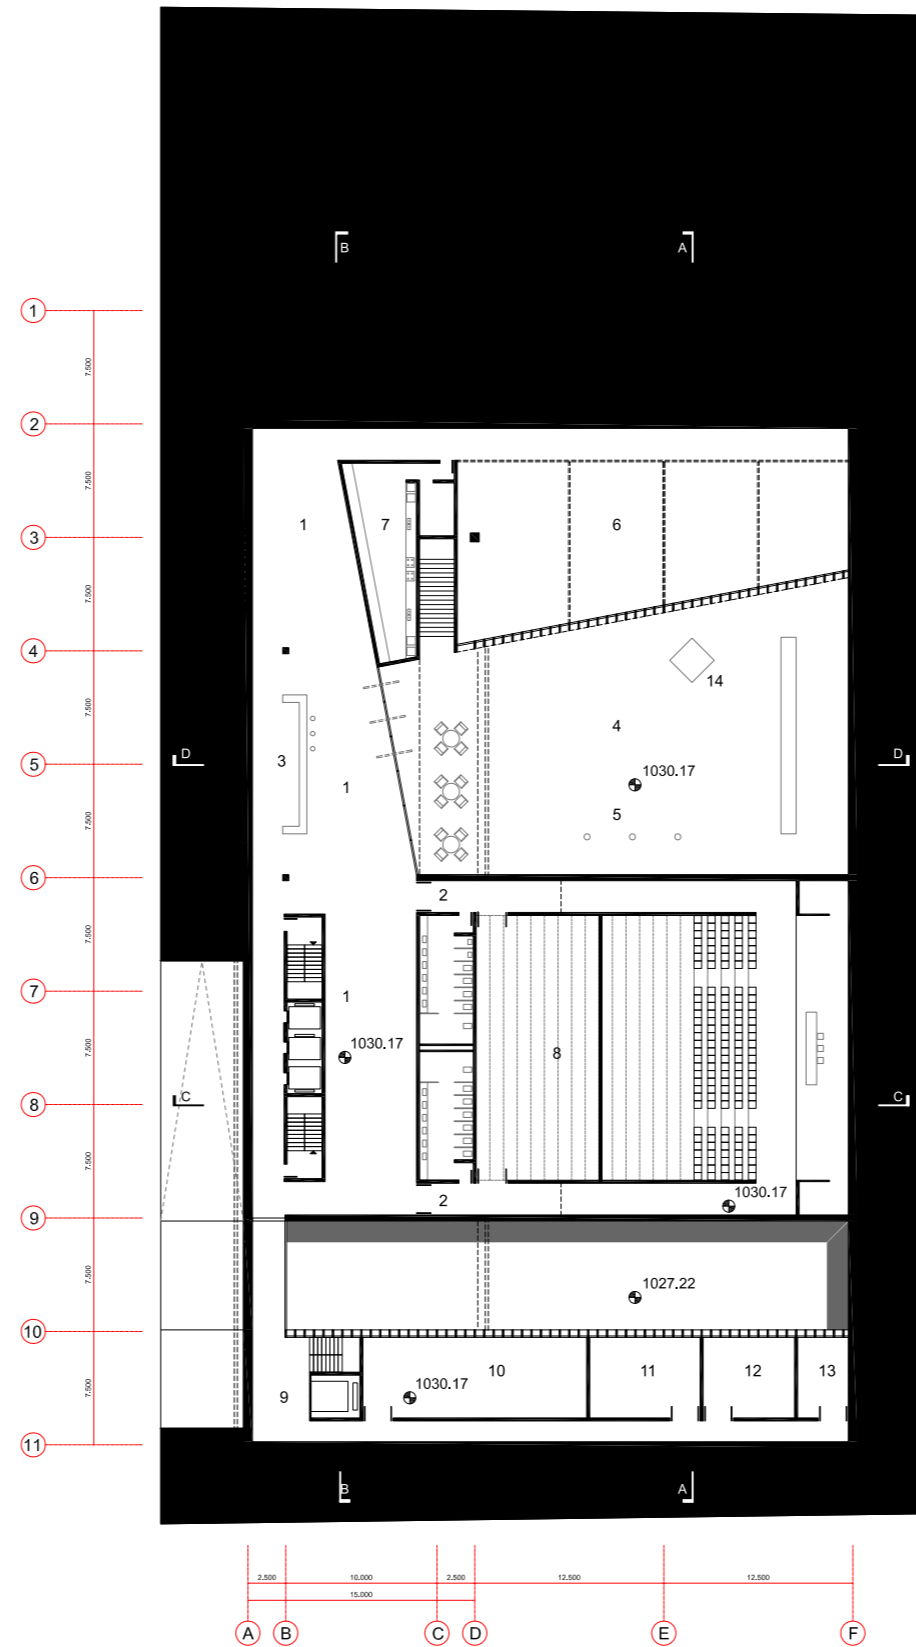

2º SUBSOLO_GARAGEM TIPO_ esc: 1/500

- 1_ PÁTIO DE MANOBRAS
- 2_ ENTRADA GARAGEM
- 3_ SAÍDA GARAGEM
- 4_ VAGAS - 78 POR PAVIMENTO
- 5_ MONTA-CARGAS DA ÁREA DE APOIO
- 6_ DEPÓSITO
- 7_ ALMOXARIFADO
- 8_ CENTRAL
- 9_ GERADOR

