




1- ESCAVAÇÃO DO TERRENO, EXECUÇÃO DOS ARRIMOS E DOS GABIÕES PARA CONTENÇÃO DO MACIÇO CENTRAL DO PÁTIO.

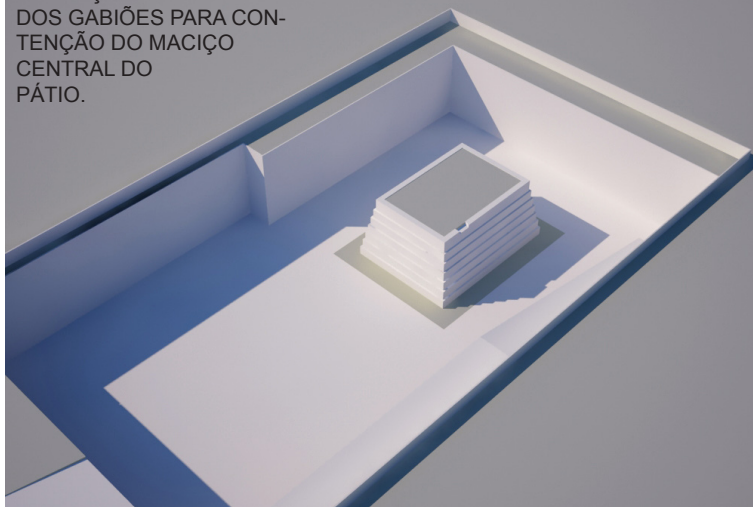



2- ENQUANTO SE CONSTRÓEM OS NÚCLEOS VERTICAIS E AS LAJES DE SUBSOLO, AS VIGAS METÁLICAS SÃO FABRICADAS NA INDÚSTRIA.

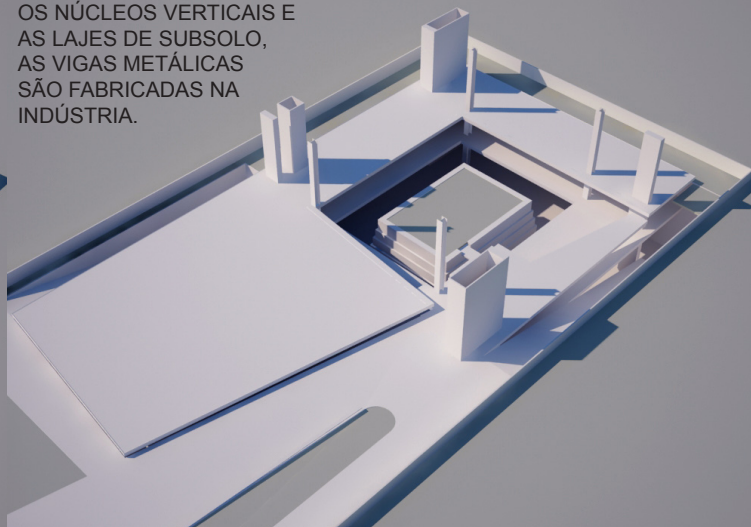

3- AS VIGAS PRINCIPAIS PRÉ-FABRICADAS DA COBERTURA SÃO MONTADAS NO CANTEIRO DE OBRAS.

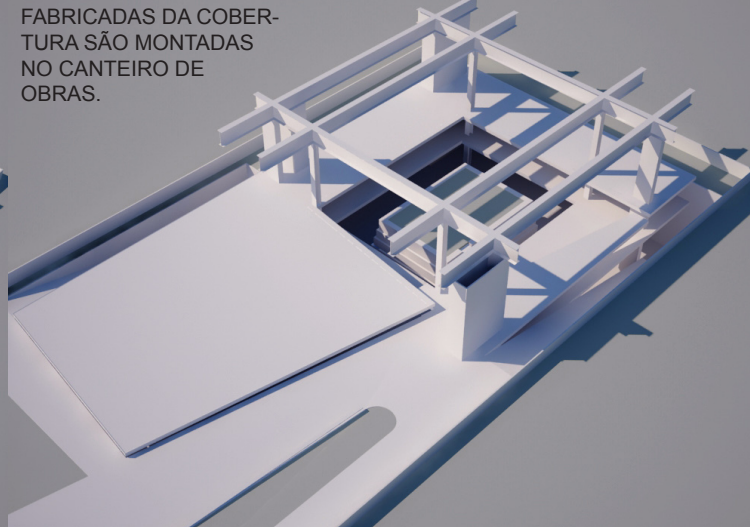


4- A PARTIR DAS VIGAS PRINCIPAIS SÃO ATIRANTADAS AS ESTRUTURAS DE PISO E COBERTURA DOS PAVIMENTOS ADMINISTRATIVOS.

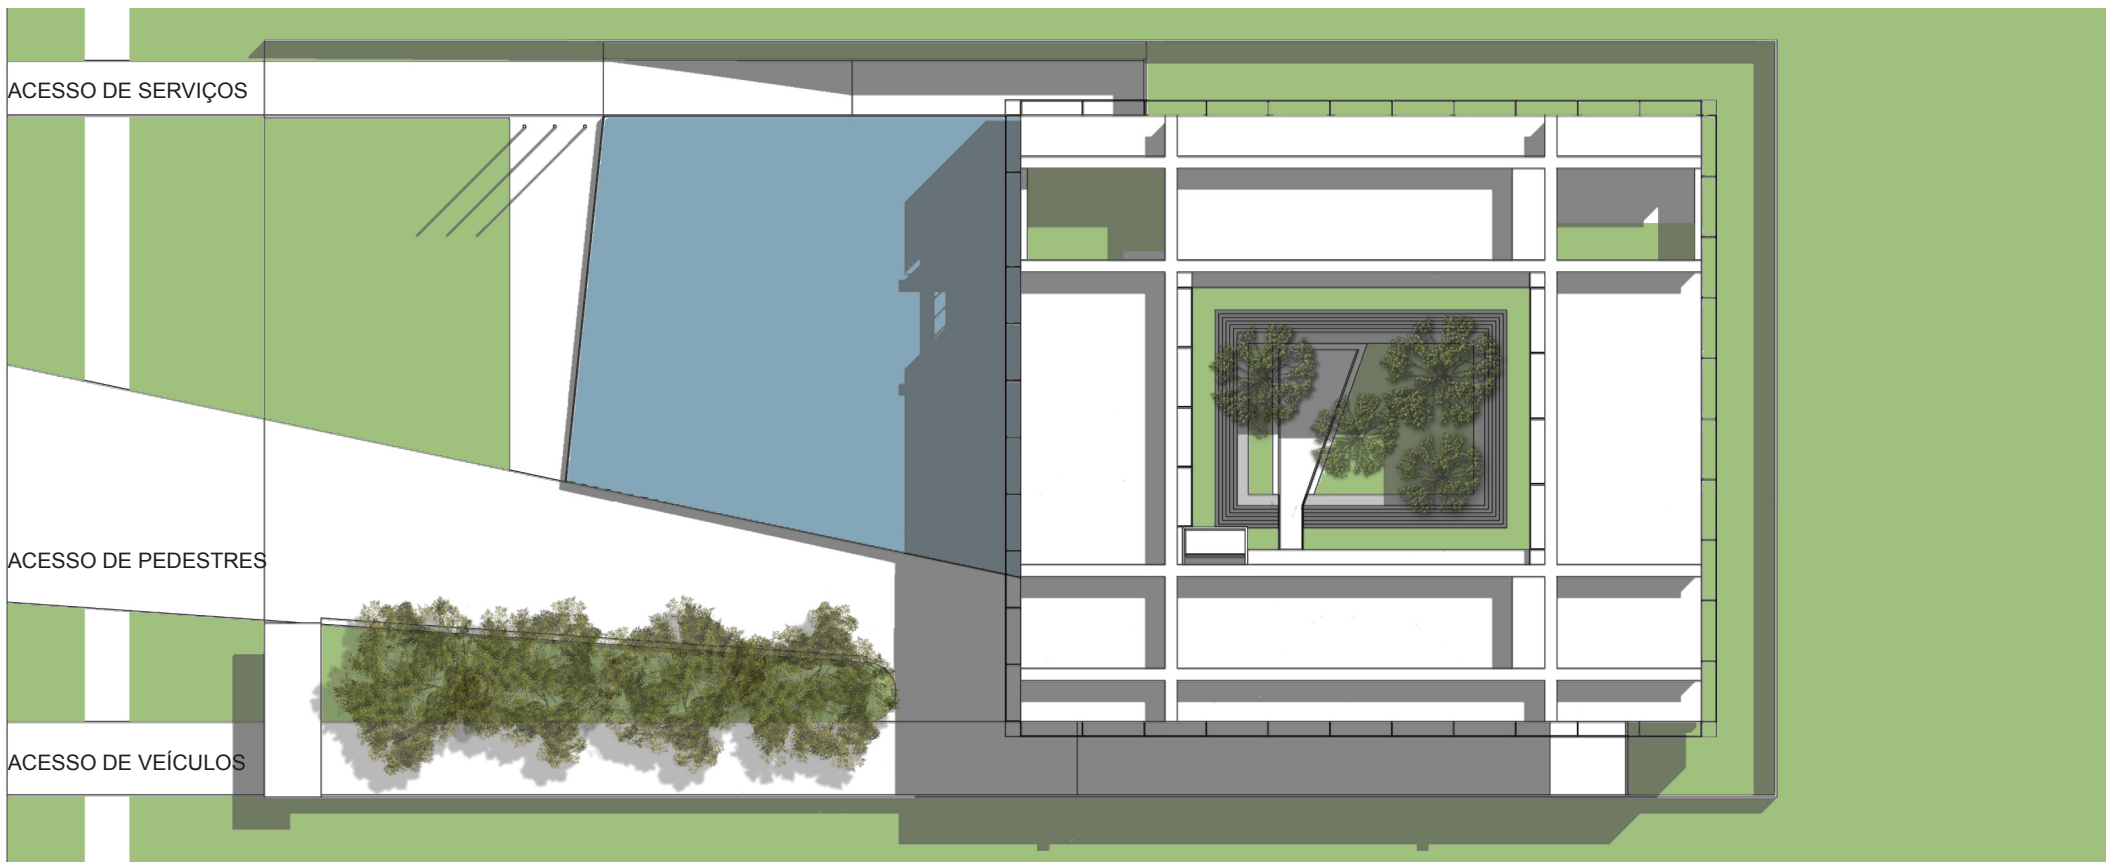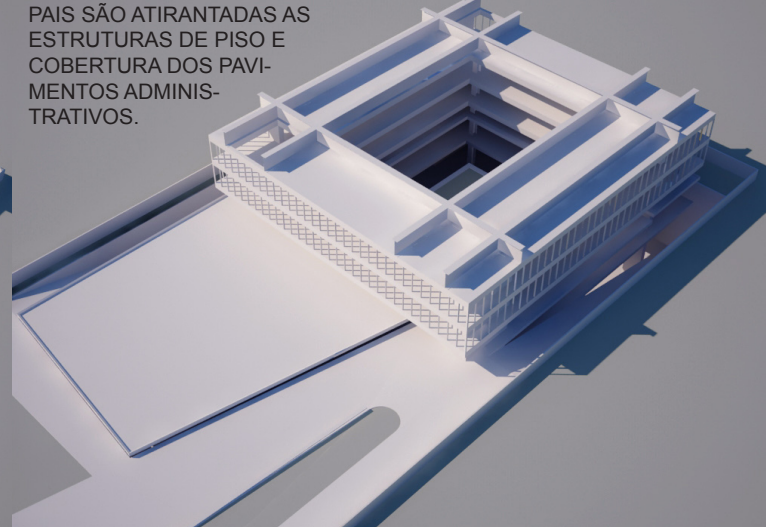

IMPLANTAÇÃO

1/500

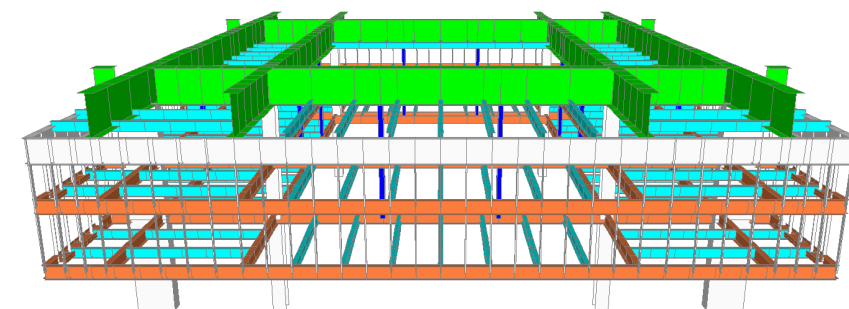

MODELO - CONCEPÇÃO DA ESTRUTURA PRINCIPAL


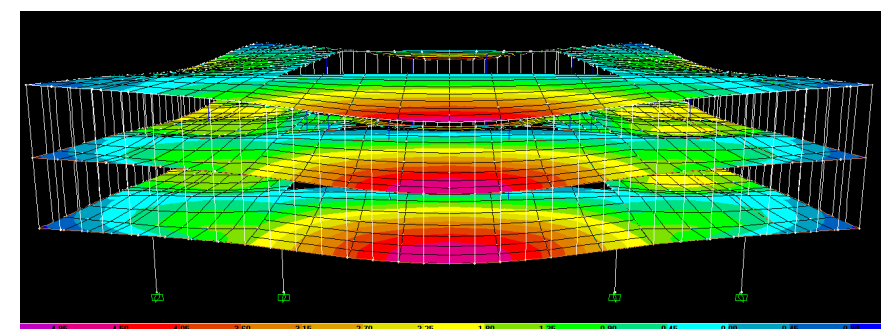



DIAGRAMA DE DEFORMAÇÕES GRAVITACIONAIS

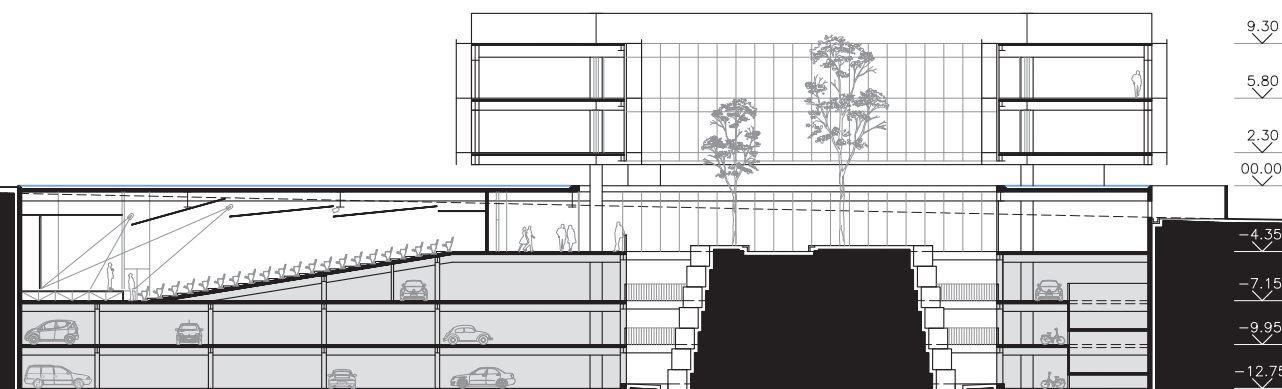

CORTE LONGITUDINAL

1/500

5 10 20 40

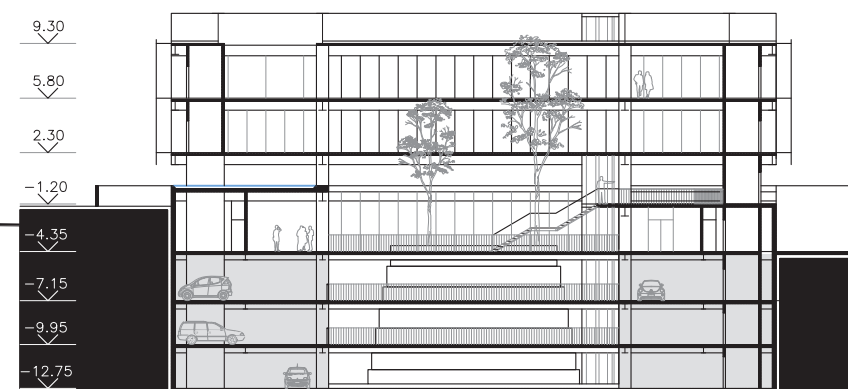

CORTE TRANSVERSAL

1/500