


LEGENDA

- 1 GERAL
- 2 ESTACIONAMENTO (SUBSOLO 2: 62 VAGAS)
- 3 ÁREA TÉCNICA
- 4 AUDITÓRIO E EVENTOS
- 5 COXIA
- 6 PALCO
- 7 CAMARIM

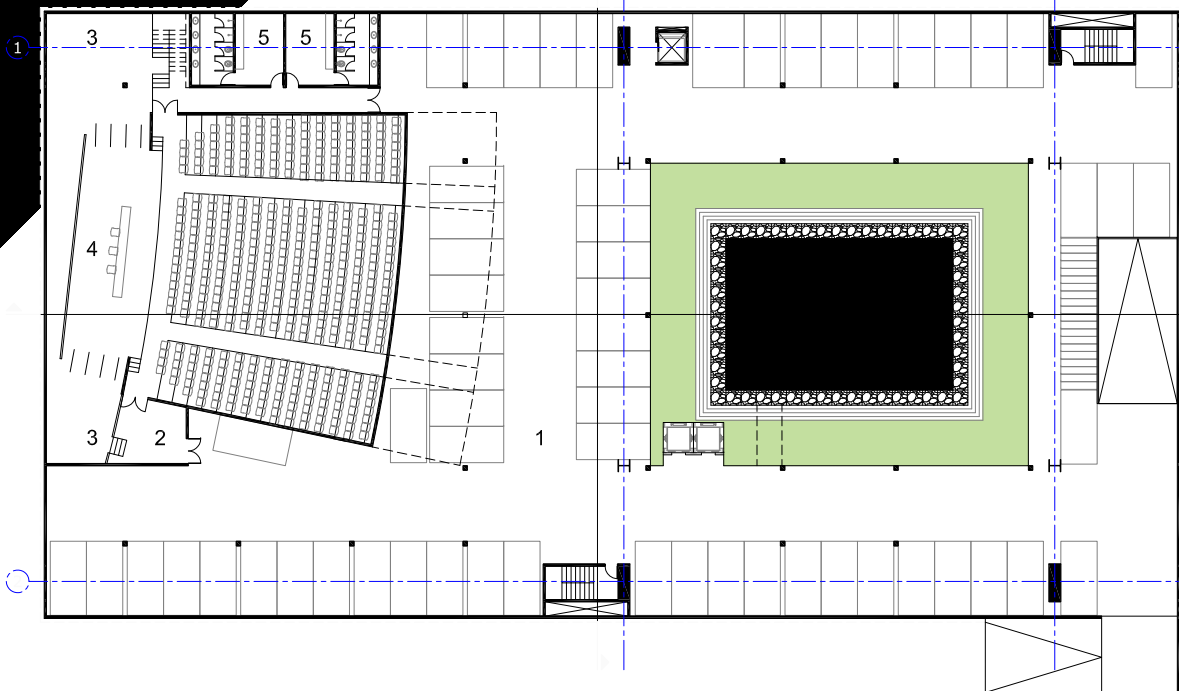


2488,97 m² 1/500

PLANTA DO SUBSOLO 2 . NÍVEL -7,15


LEGENDA

- 1 GERAL
- 2 ESTACIONAMENTO (SUBSOLO 3: 80 VAGAS)
- 3 ESTACIONAMENTO (SUBSOLO 4: 80 VAGAS)

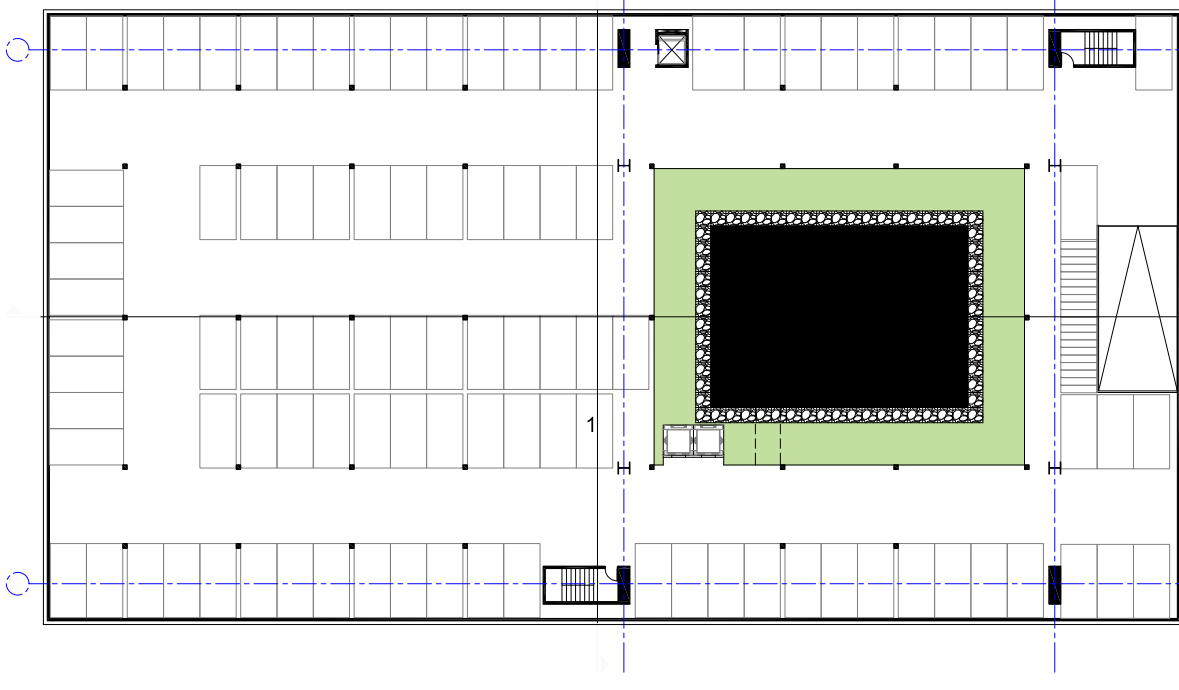

2499,05 m² 1/500

PLANTA DOS SUBSOLOS 3 E 4 . NÍVEIS -9,95 E -12,75

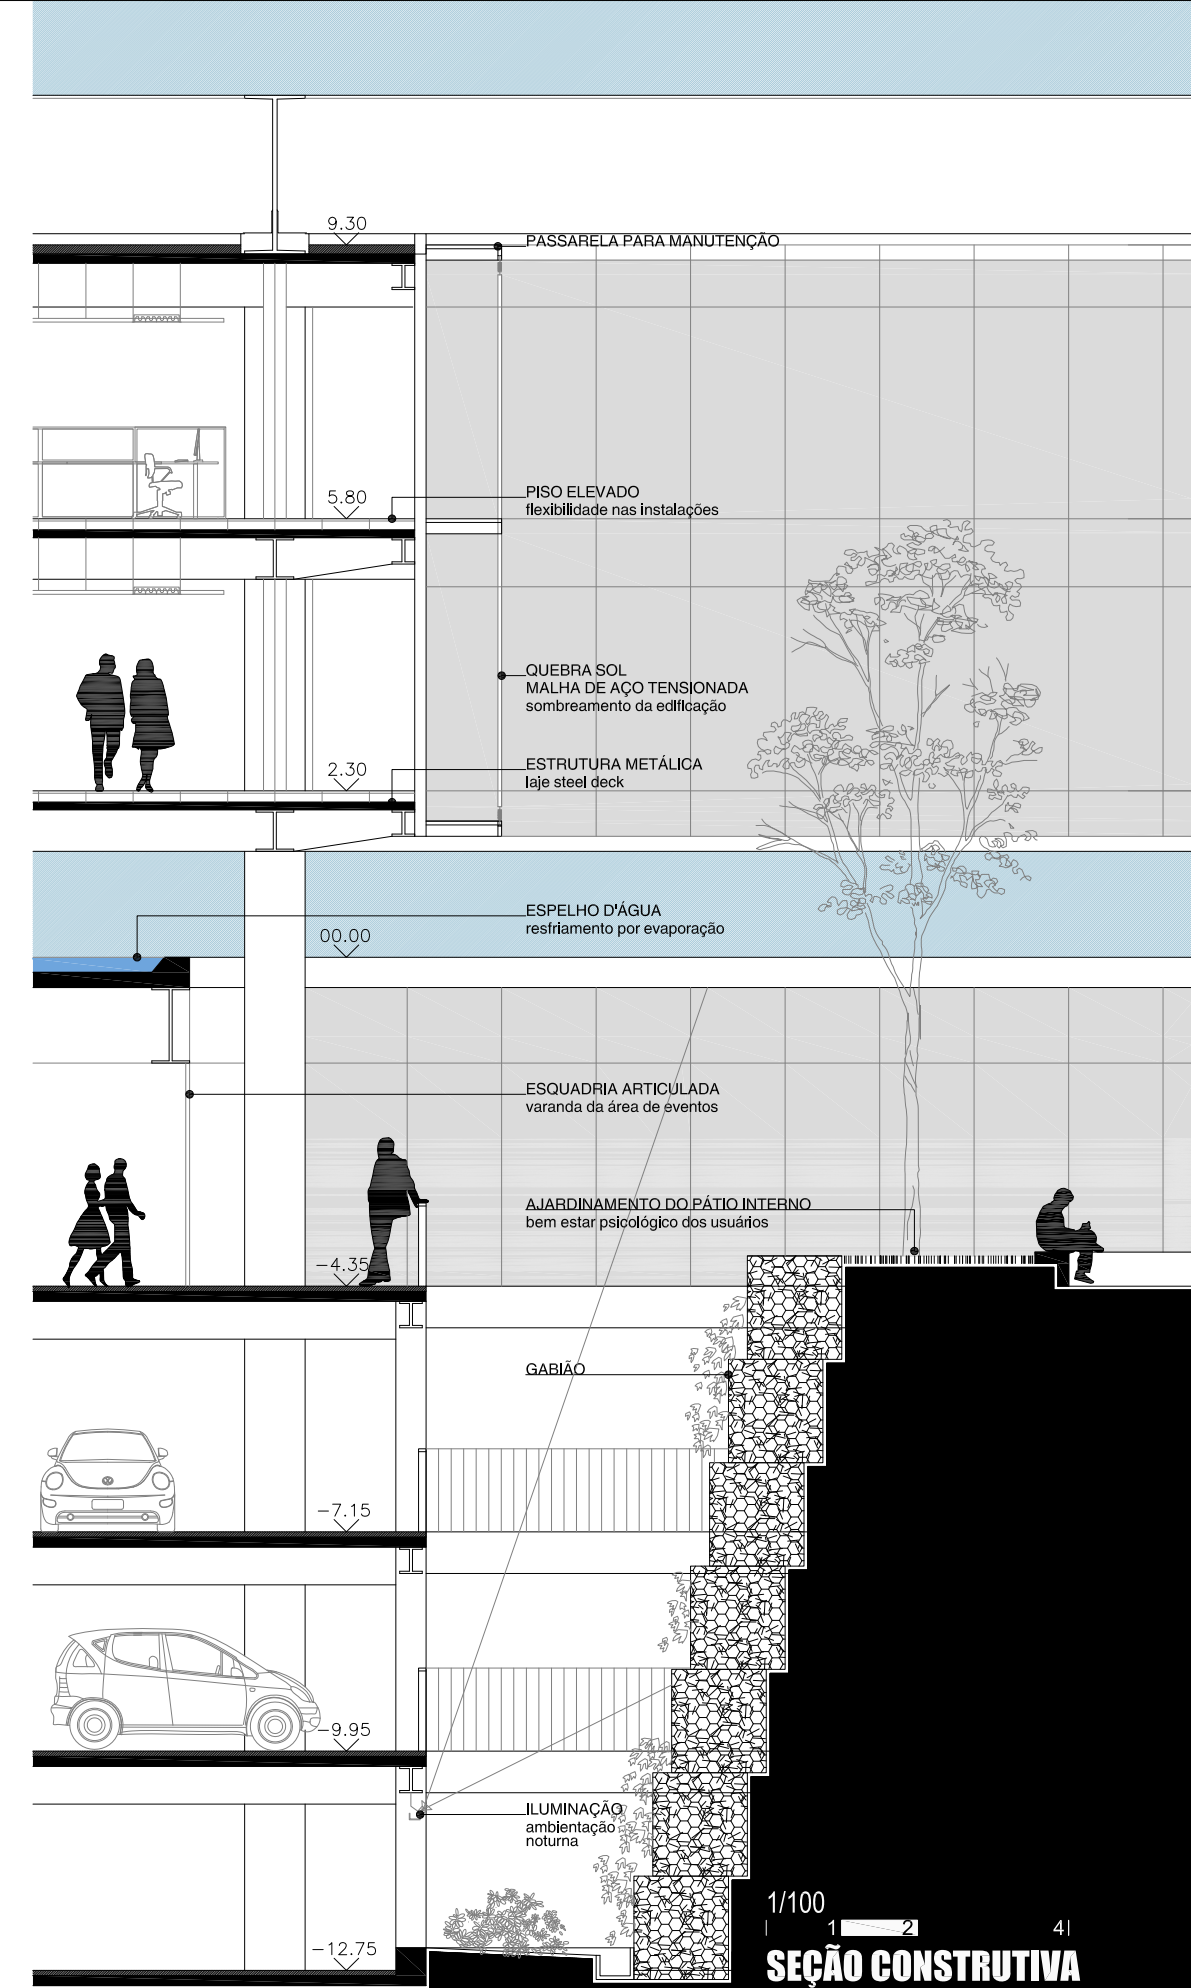

SEÇÃO CONSTRUTIVA