




PLANTA 1º SUBSOLO

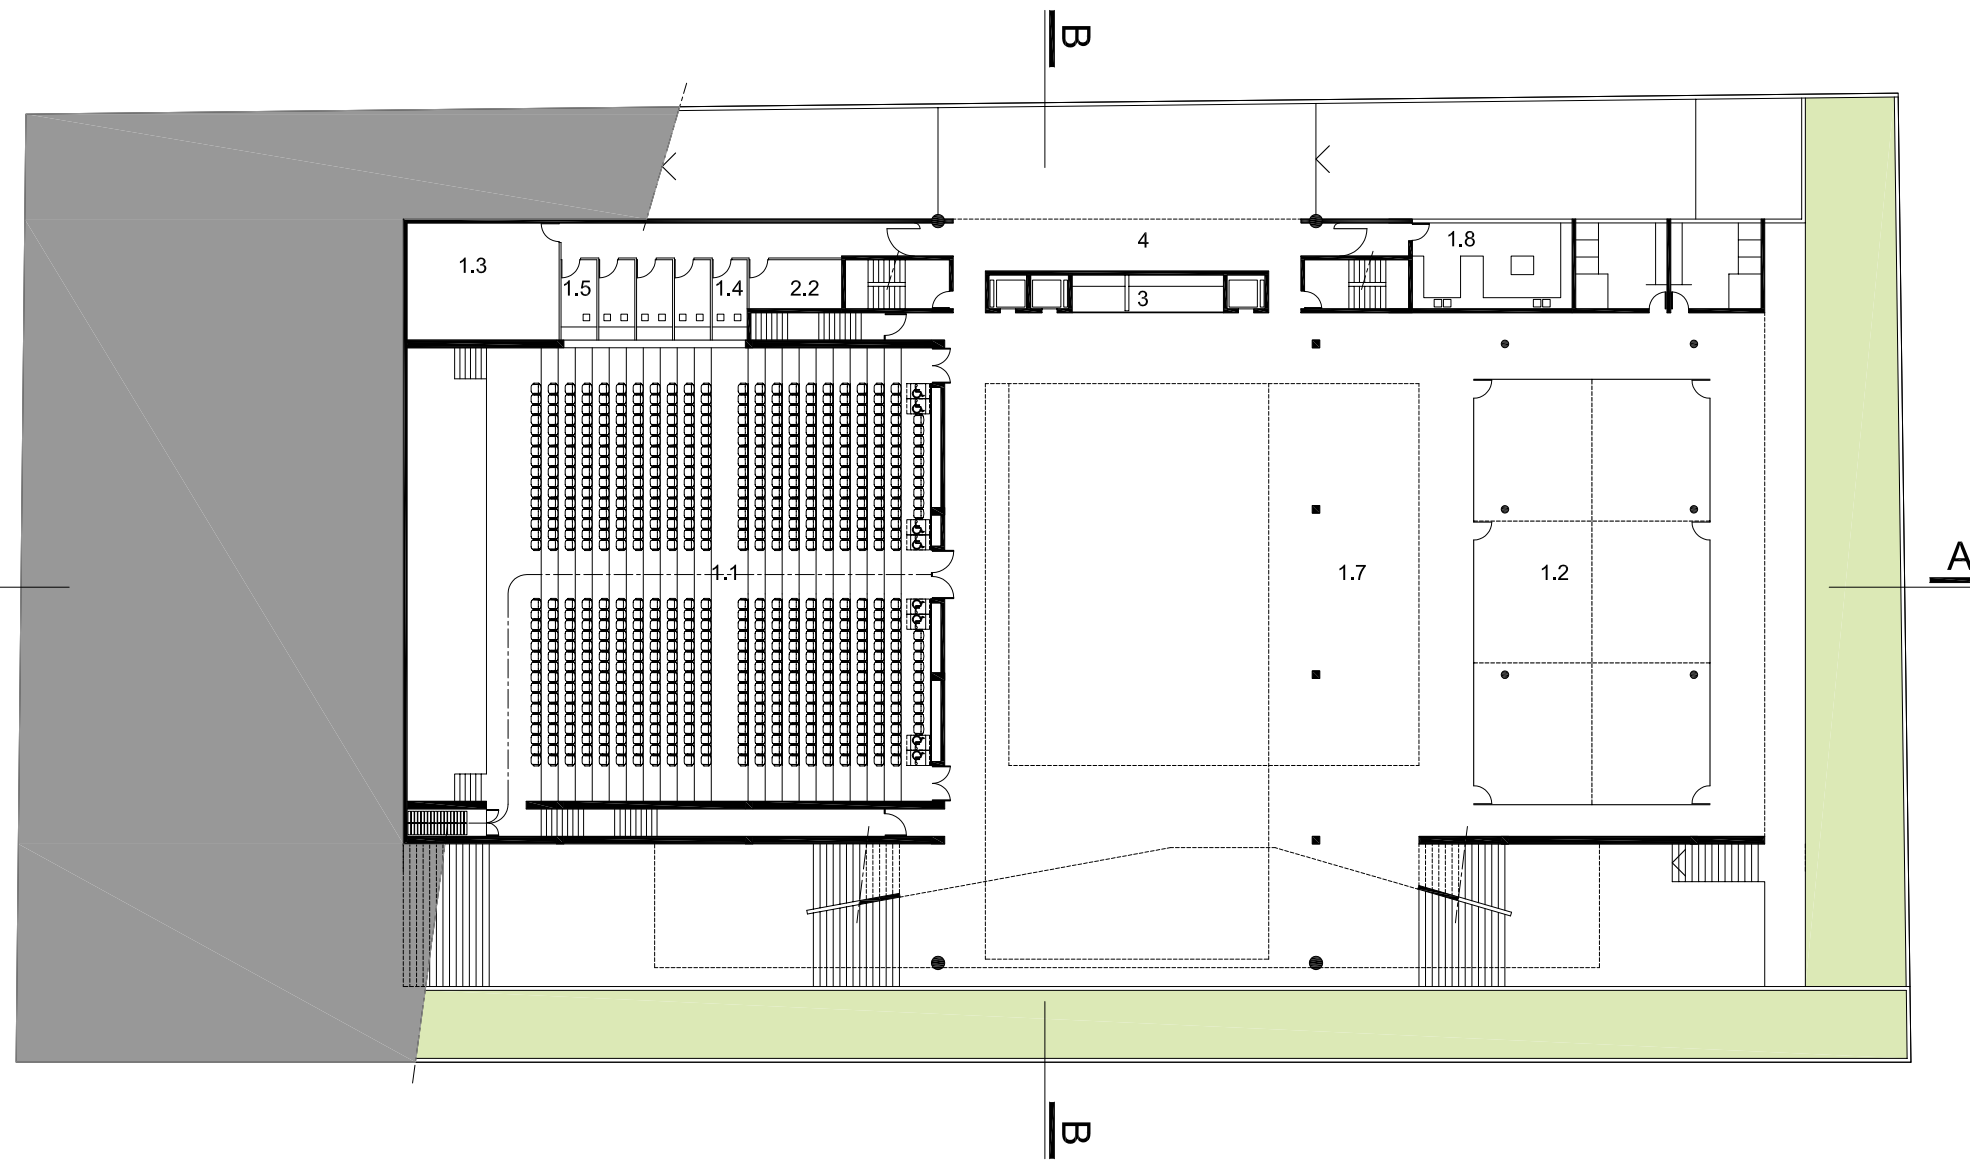

- 1. AUDITÓRIO, SALAS MODULÁVEIS E APOIOS
- 1.1 AUDITÓRIO
- 1.2 SALAS MODULÁVEIS
- 1.3 ESTUDIO DE RÁDIO E TV
- 1.4 SOM
- 1.5 TRADUÇÕES SIMULTÂNEAS
- 1.6 ESTAR
- 1.7 FOYER
- 1.8 COZINHA APOIO COFFEE BREAK
- 1.9 SANITÁRIO FUNCIONÁRIOS
- 2. ÁREAS DE APOIO
- 2.1 POSTO MÉDICO
- 2.2. CENTRAL DE SEGURANÇA
- 3. SHAFTS
- 4. PORT COCHERE

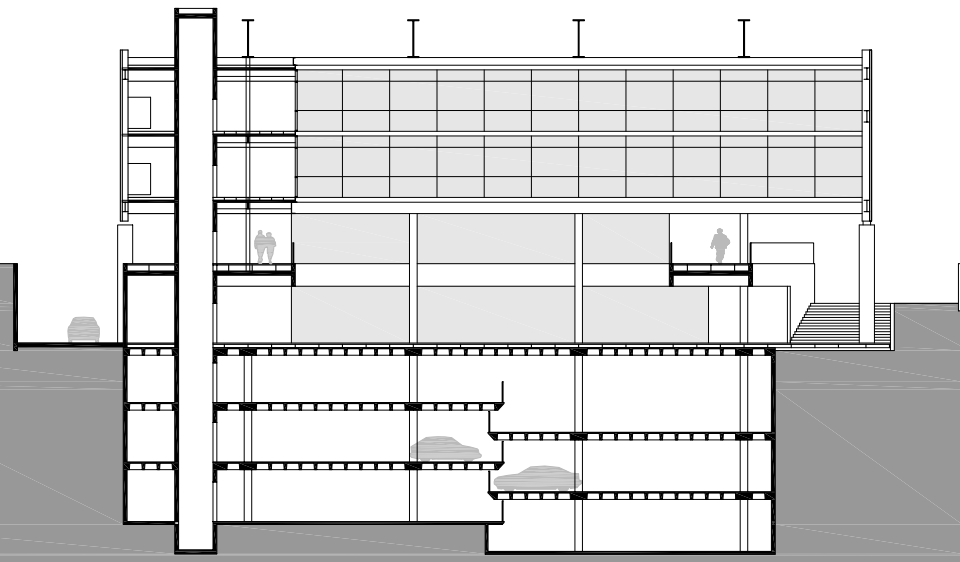

CORTE BB

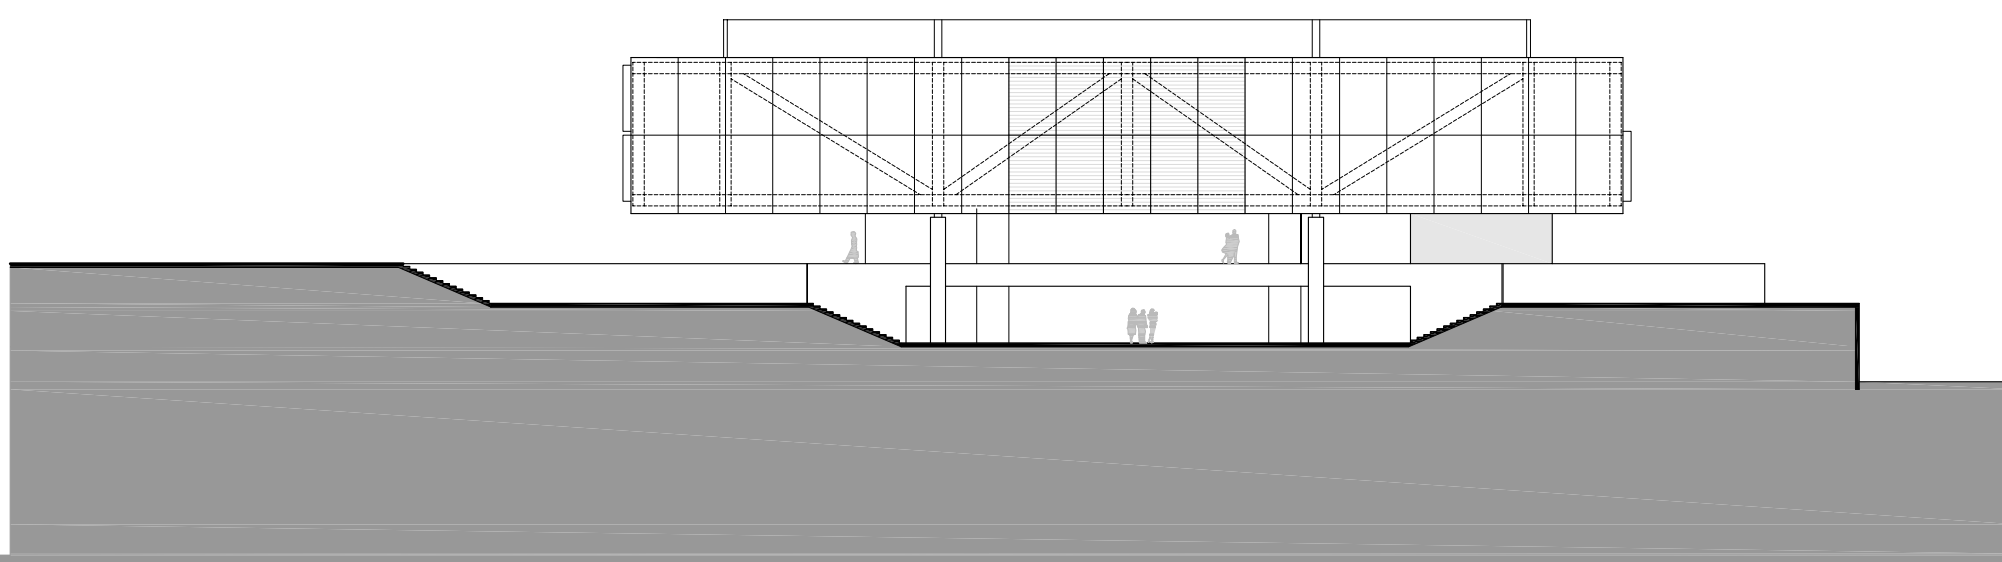

ELEVAÇÃO SUL