



- 1. AUDITÓRIO, SALAS MODULÁVEIS E APOIOS
- 1.1 AUDITÓRIO
- 1.2 DEPÓSITO AUDITÓRIO
- 1.3 AR CONDICIONADO AUDITÓRIO
- 1.4 SALA ESTAR PALESTRANTES
- 2. ÁREAS DE APOIO
- 2.1 POSTO MÉDICO
- 2.2 CENTRAL DE SEGURANÇA
- 2.3 ARQUIVO MORTO
- 2.2. GERADORES
- 2.3. MANUTENÇÃO
- 3. SHAFTS

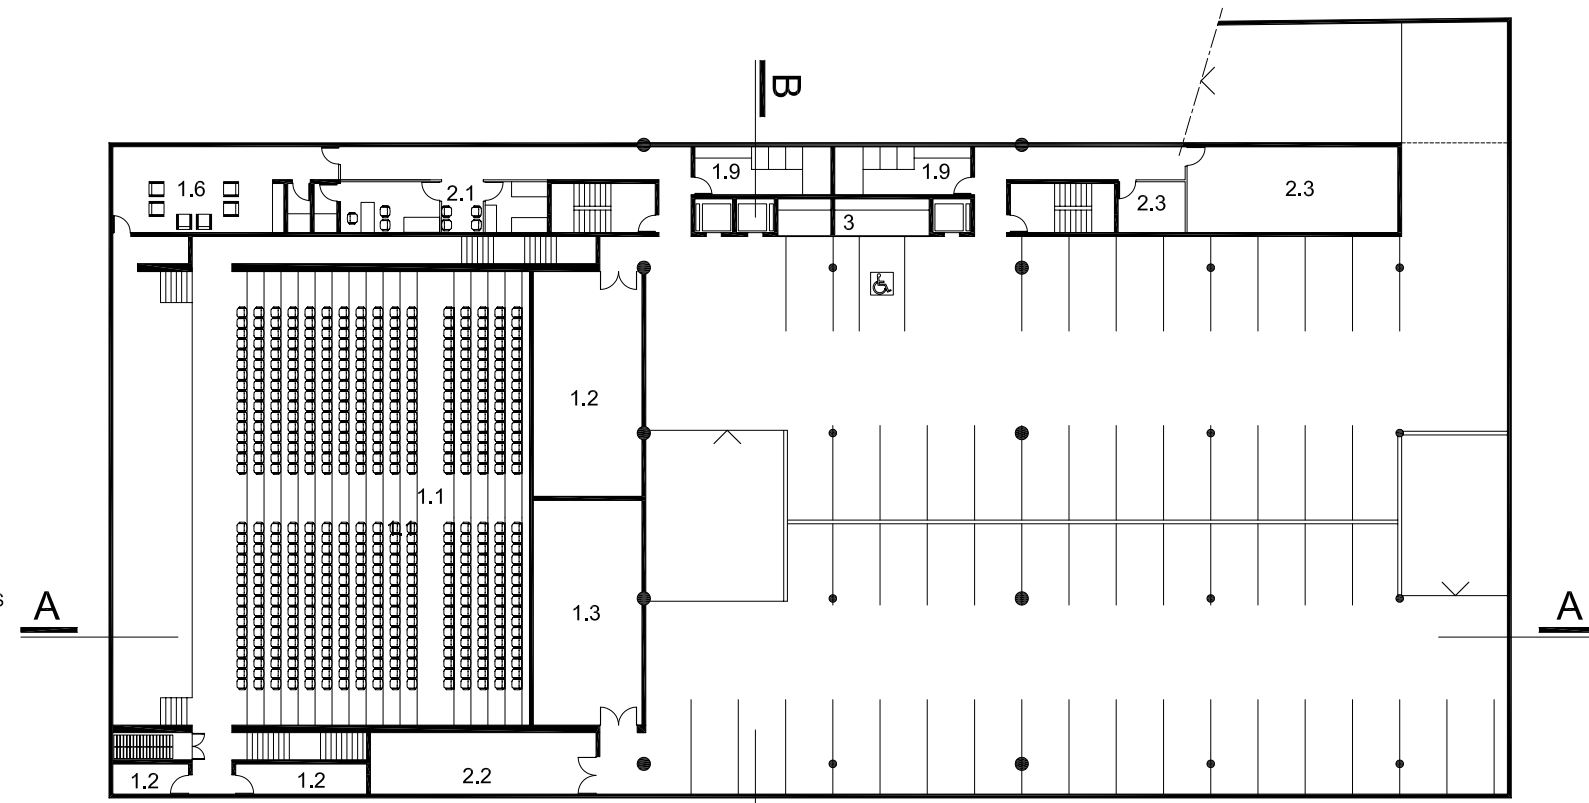


PLANTA 2º SUBSOLO

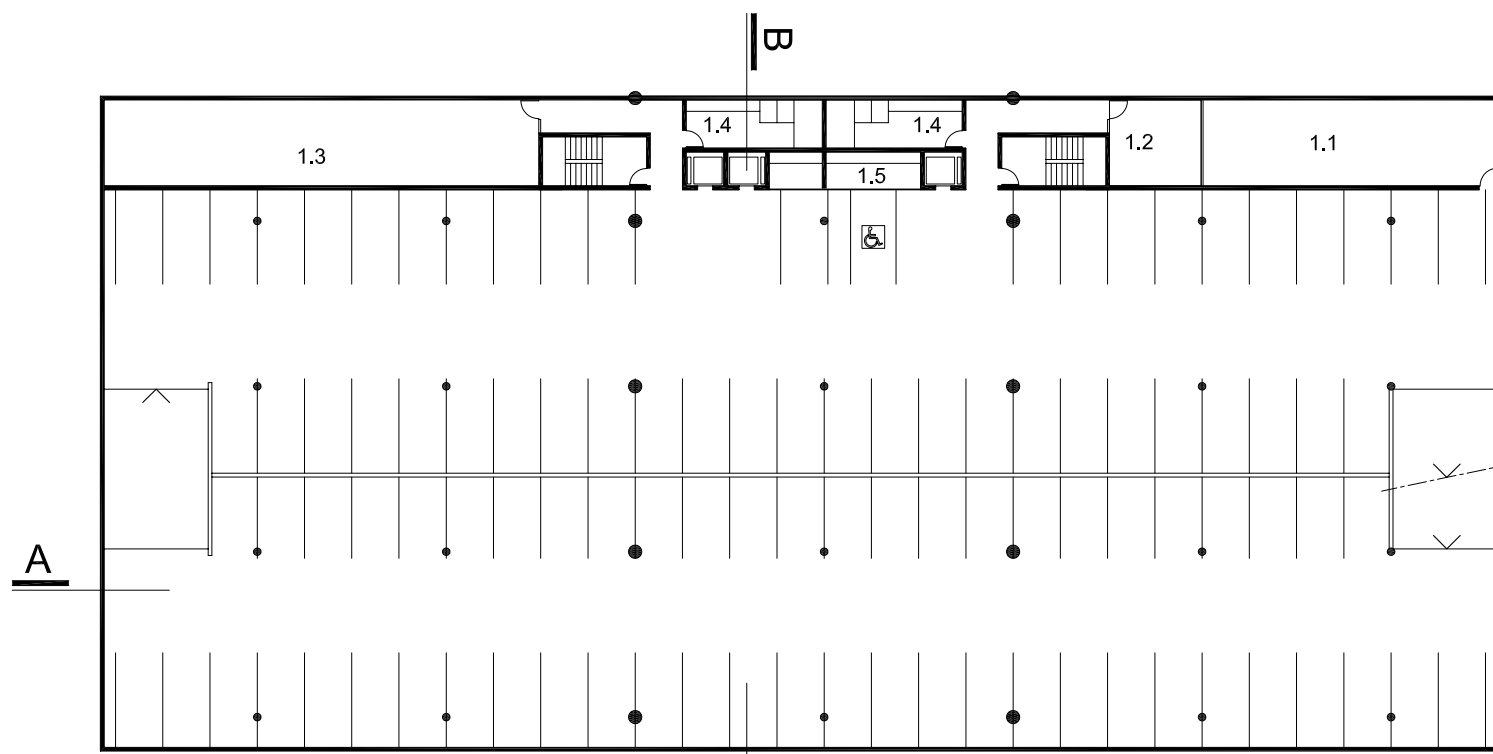

PLANTA 3º SUBSOLO

- 1. ÁREAS DE APOIO
- 1.1 ALMOXARIFADO
- 1.2 CPD
- 1.3 DEPÓSITO
- 1.4 VESTIÁRIO FUNCIONÁRIOS
- 1.5 SHAFTS
- 2. SHAFTS

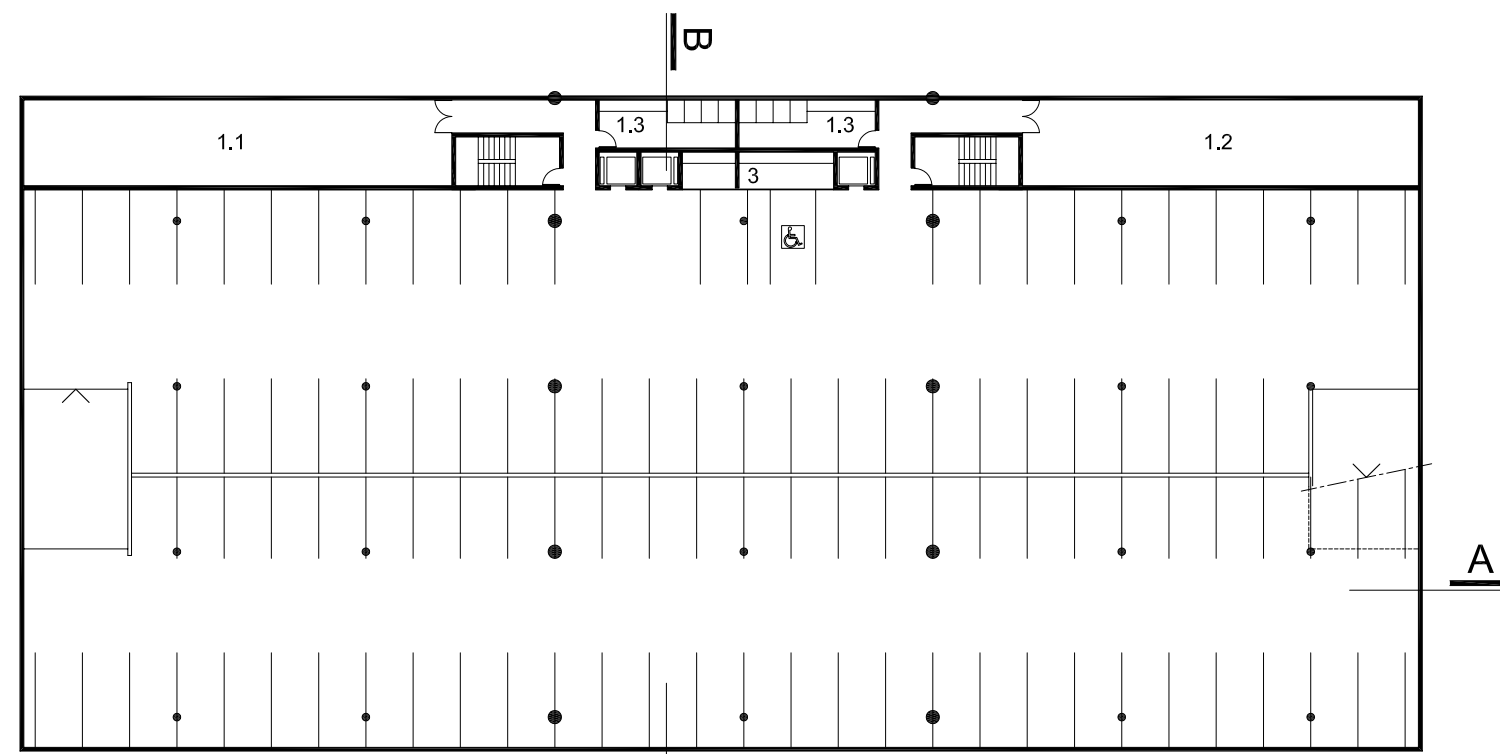

PLANTA 4º SUBSOLO

- 1. ÁREAS DE APOIO
- 1.1 DEPÓSITO
- 1.2 ÁREA TÉCNICA
- 1.3 VESTIÁRIO FUNC. LIMPEZA